




ELEMENT 8 - BANK

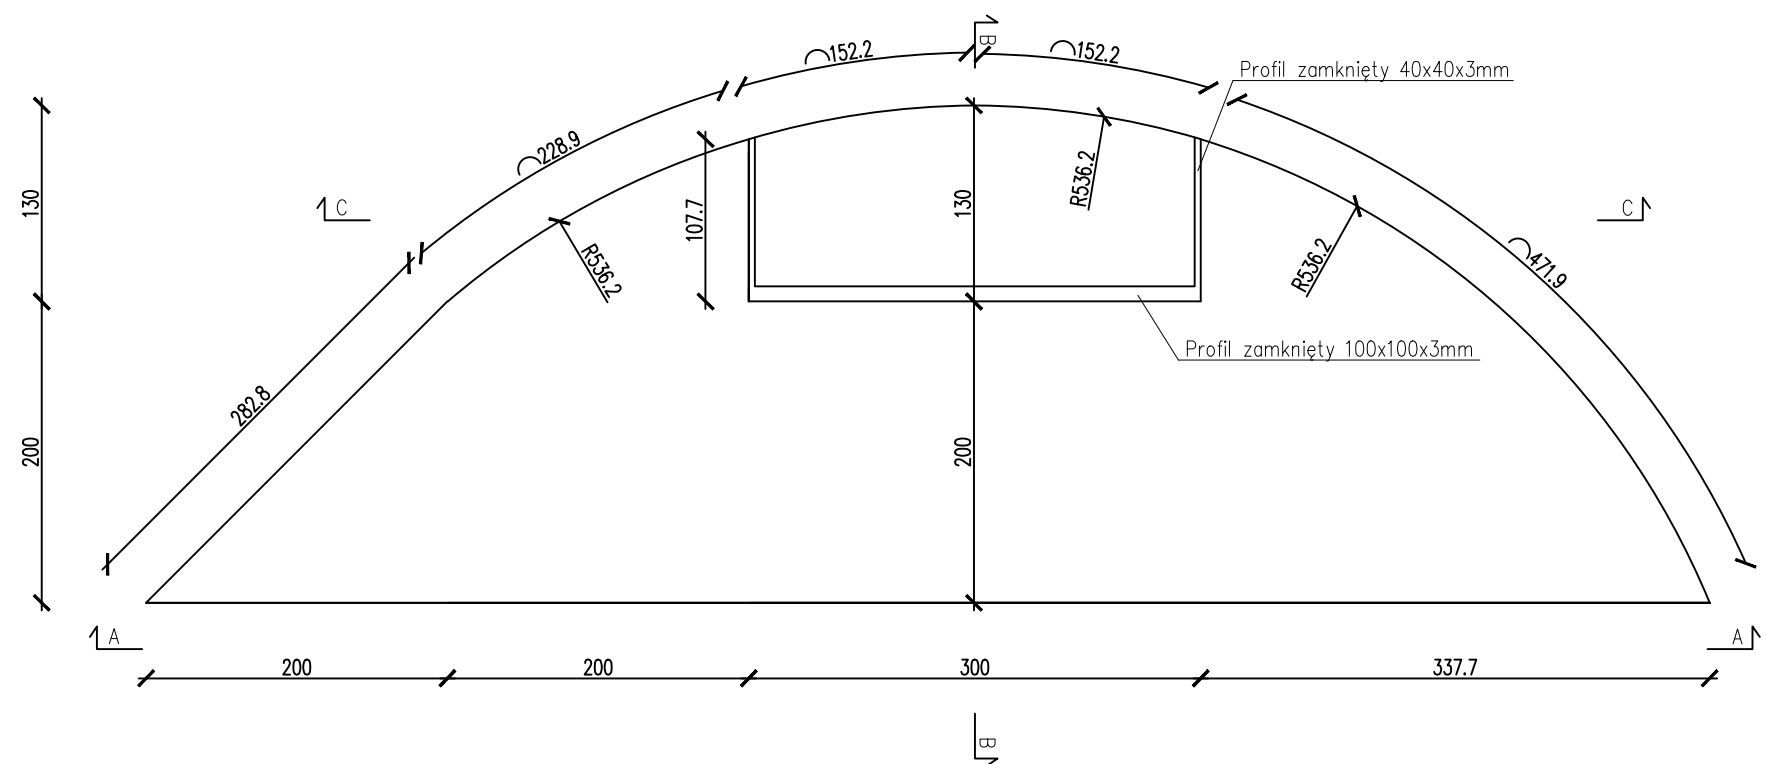


Widok A-A

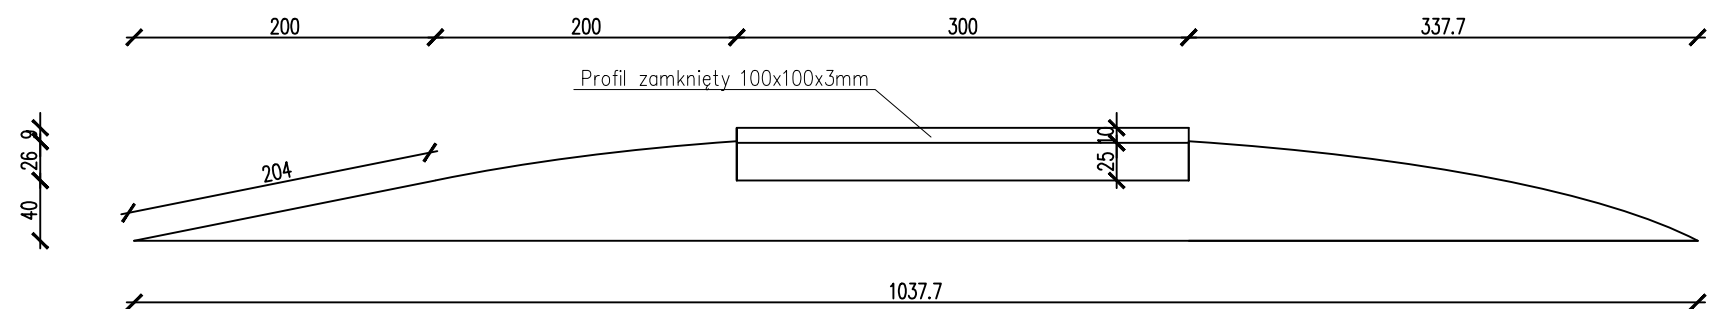


Przekrój C-C

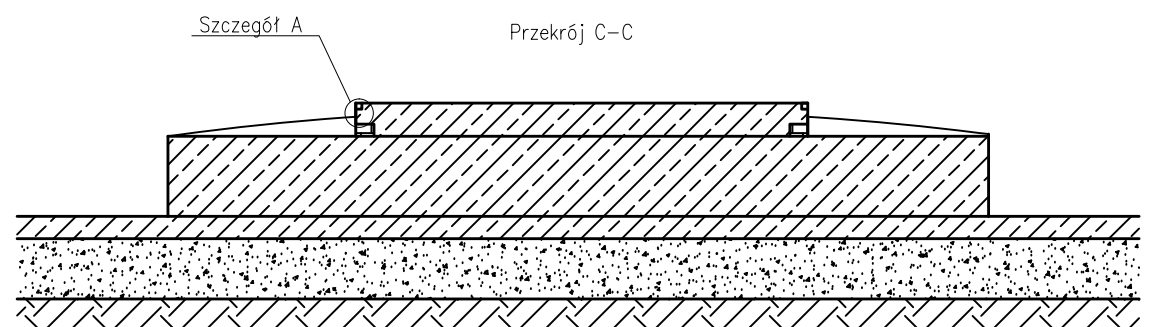


Szczegół A  
montaż profilu zamkniętego  
skala 1:10 [mm]

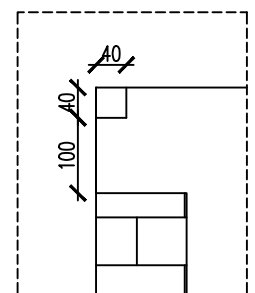

Szczegół B  
montaż profilu zamkniętego  
skala 1:10 [mm]

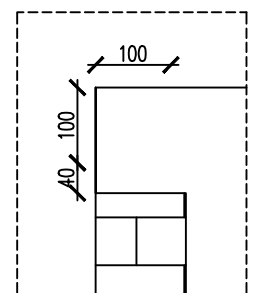

Przekrój B-B

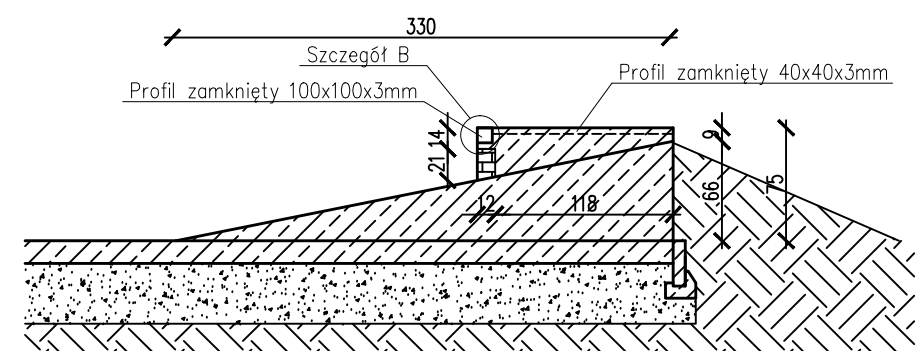

BUDDWA SKATEPARKU W PARKU JORDANOWSKIM  
W GŁUSZYCY PRZY UL. GRUNWALDZKIEJ

Inwestor:	Gmina Głuszyca ul. Grunwaldzka 55 58-340 Głuszyca	Data: IV 2017
Projektował:	Marek Mizak 2331/Lb/84	1:50
Opracowali:	Boniek Falicki, Izabela Jachacz	Rys. 13
Tytuł rysunku:	ELEMENT 8 - BANK	Str. 27