


ELEMENT 7 - WALLRIDE

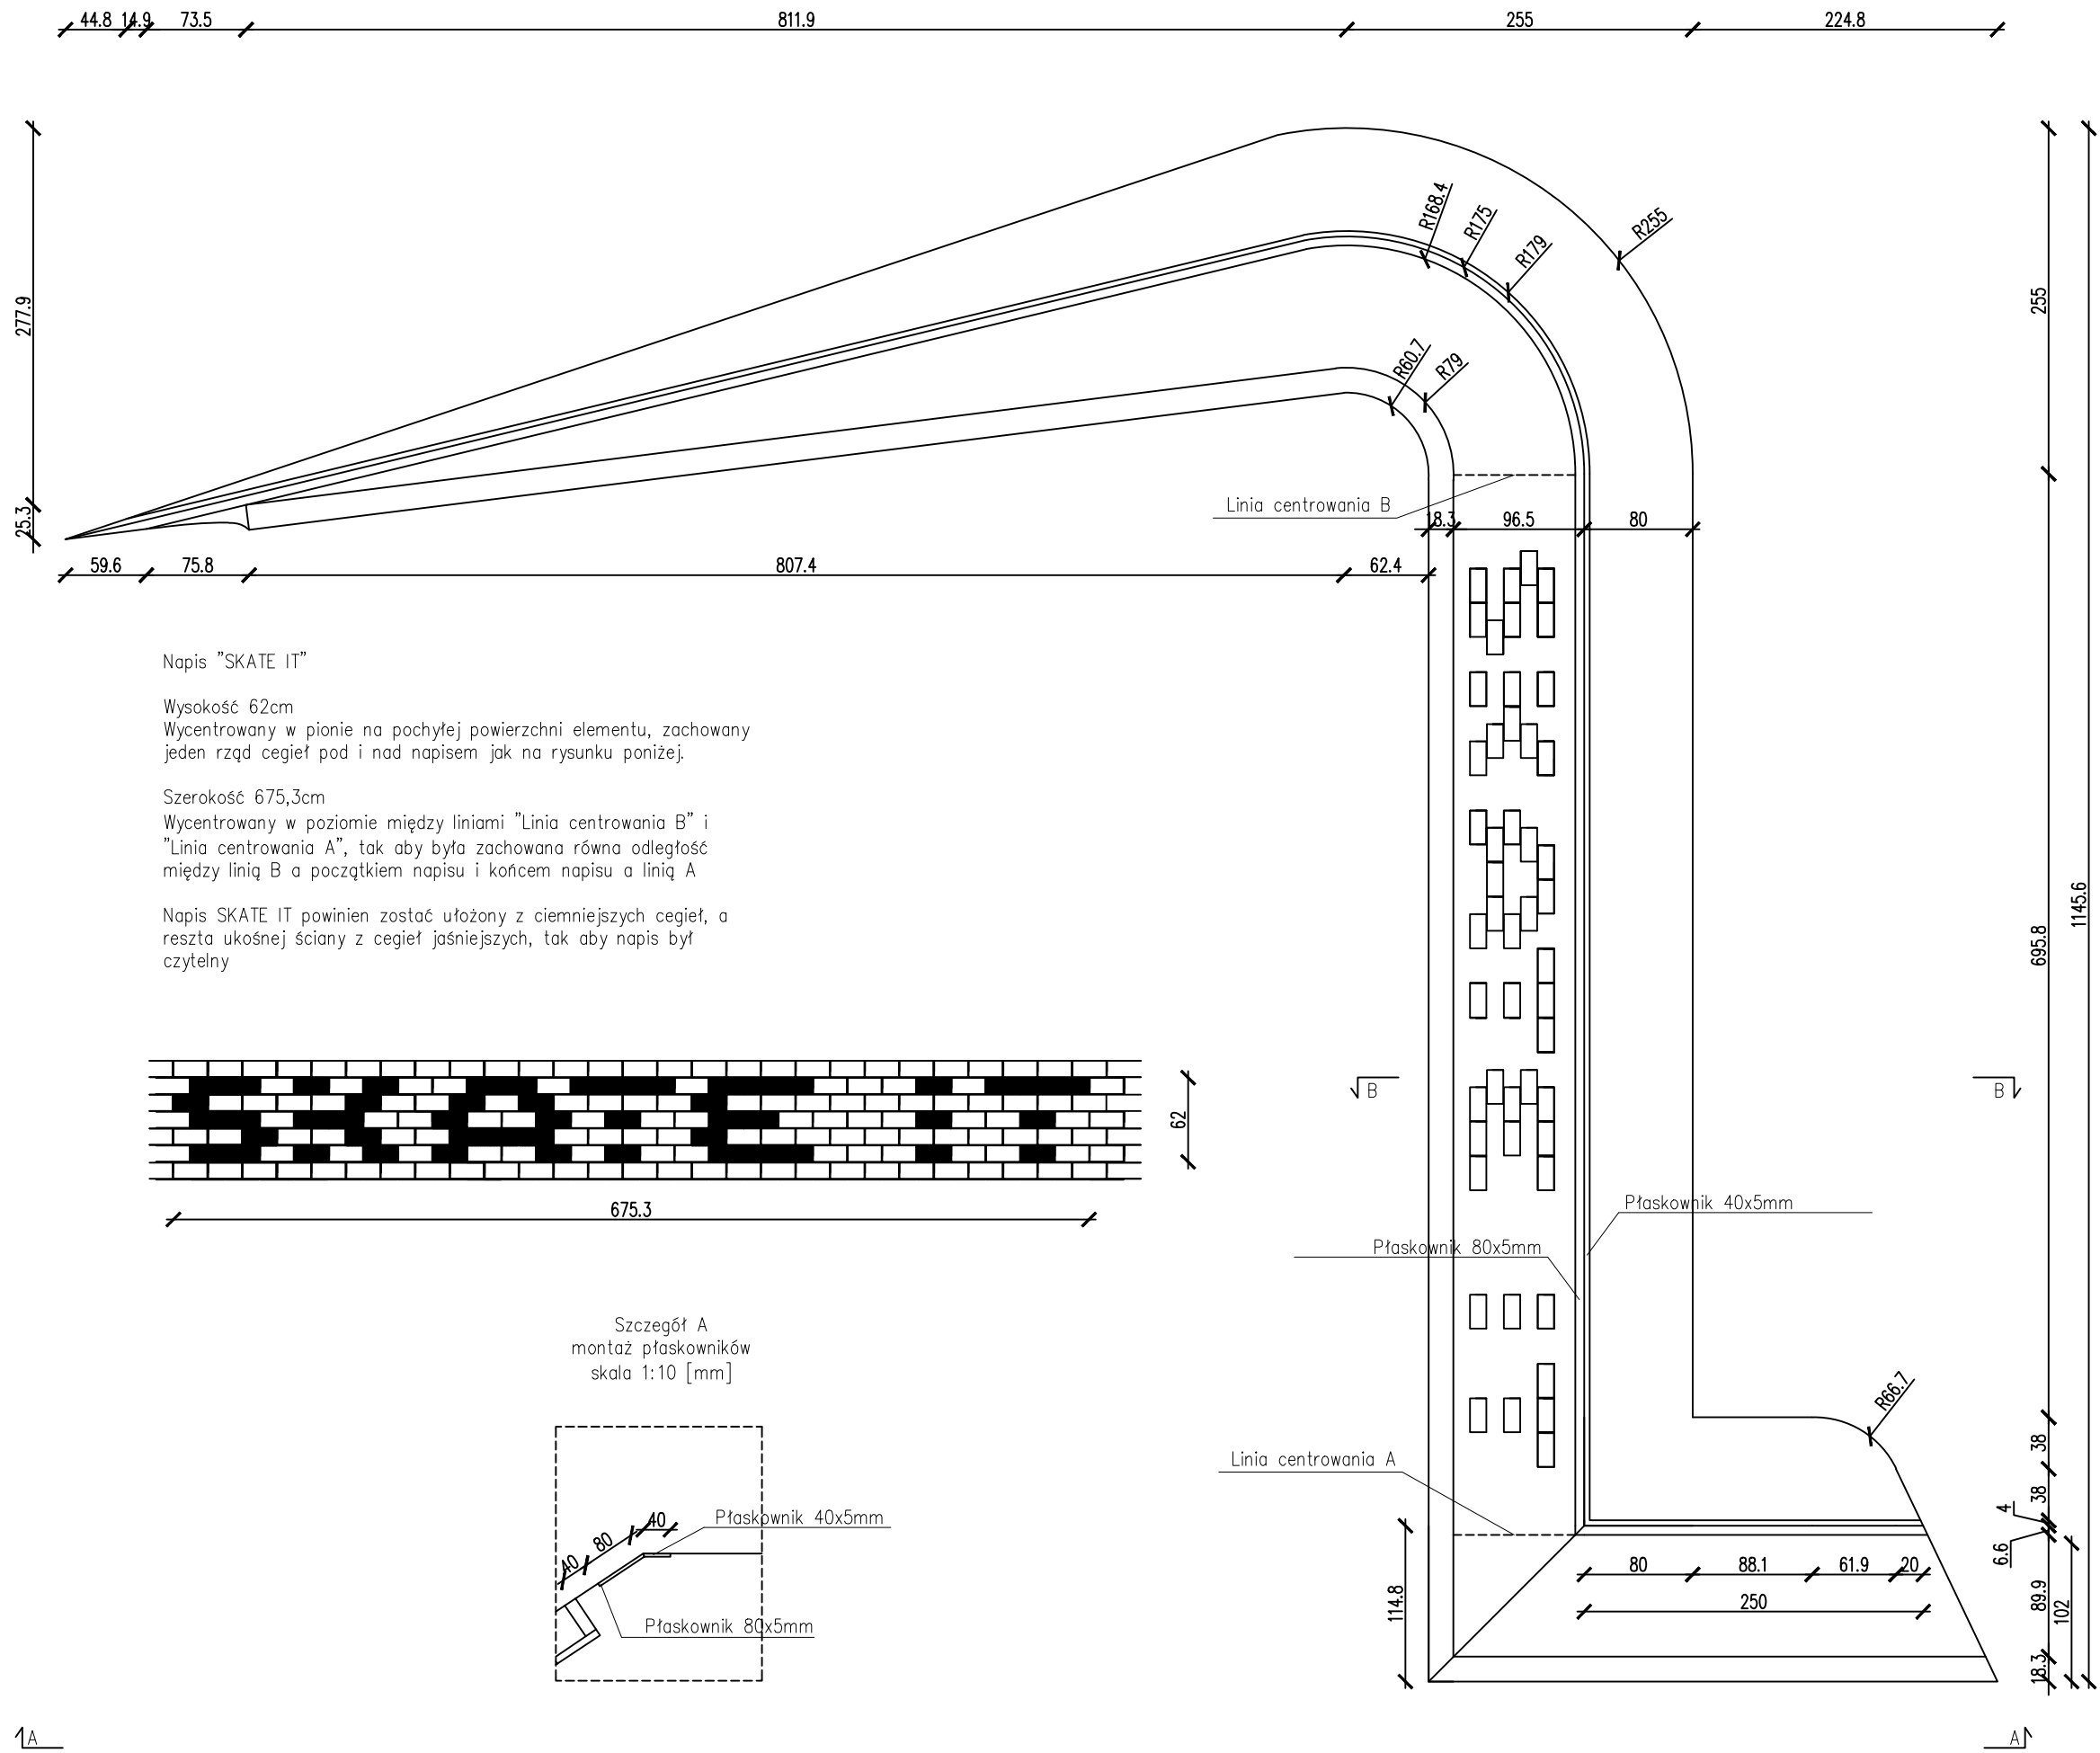

Widok A-A

Przekrój B-B

BUDOWA SKATEPARKU W PARKU JORDANOWSKIM W GŁUSZYCY PRZY UL. GRUNWALDZKIEJ		
Inwestor:	Gmina Głuszyca ul. Grunwaldzka 55 58-340 Głuszyca	Data: IV 2017
Projektował:	Marek Mizak 2331/Lb/84	1:50
Opracowali:	Boniek Falicki, Izabela Jachacz	Rys. 12
Tytuł rysunku:	ELEMENT 7 - WALLRIDE	Str. 26