




ELEMENT 2 - CURB 40

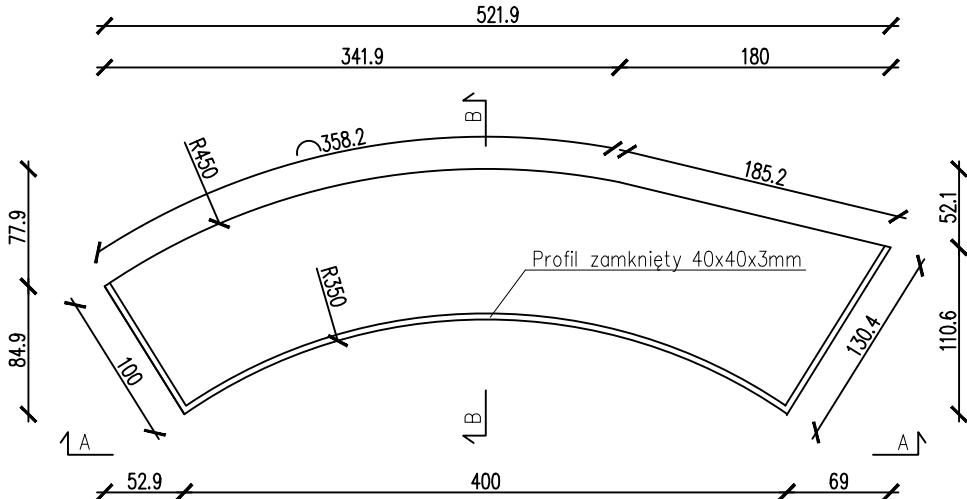


Widok A-A

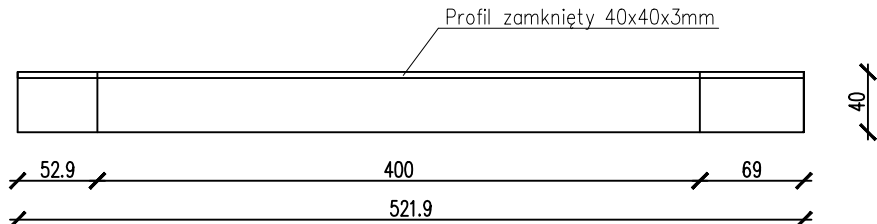

Szczegół A
montaż profilu zamkniętego
skala 1:10 [mm]

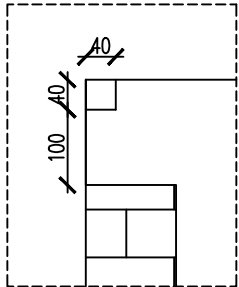

Przekrój B-

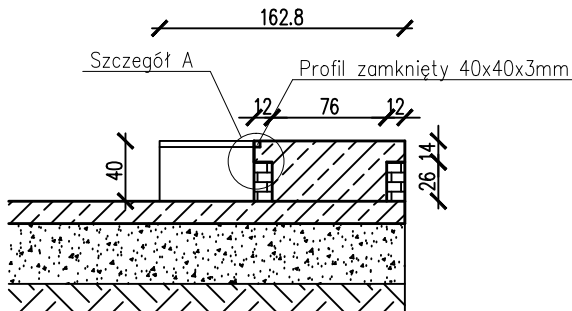

BUDOWA SKATEPARKU W PARKU JORDANOWSKIM W GŁUSZYCY PRZY UL. GRUNWALDZKIEJ		
Inwestor:	Gmina Głuszyca ul. Grunwaldzka 55 58-340 Głuszyca	Data:
		IV 2017
Projektował:	Marek Mizak 2331/Lb/84	1:50
Opracowali:	Boniek Falicki, Izabela Jachacz	Rys. 7
Tytuł rysunku:	ELEMENT 2 - CURB 40	Str. 21